




Foto 1

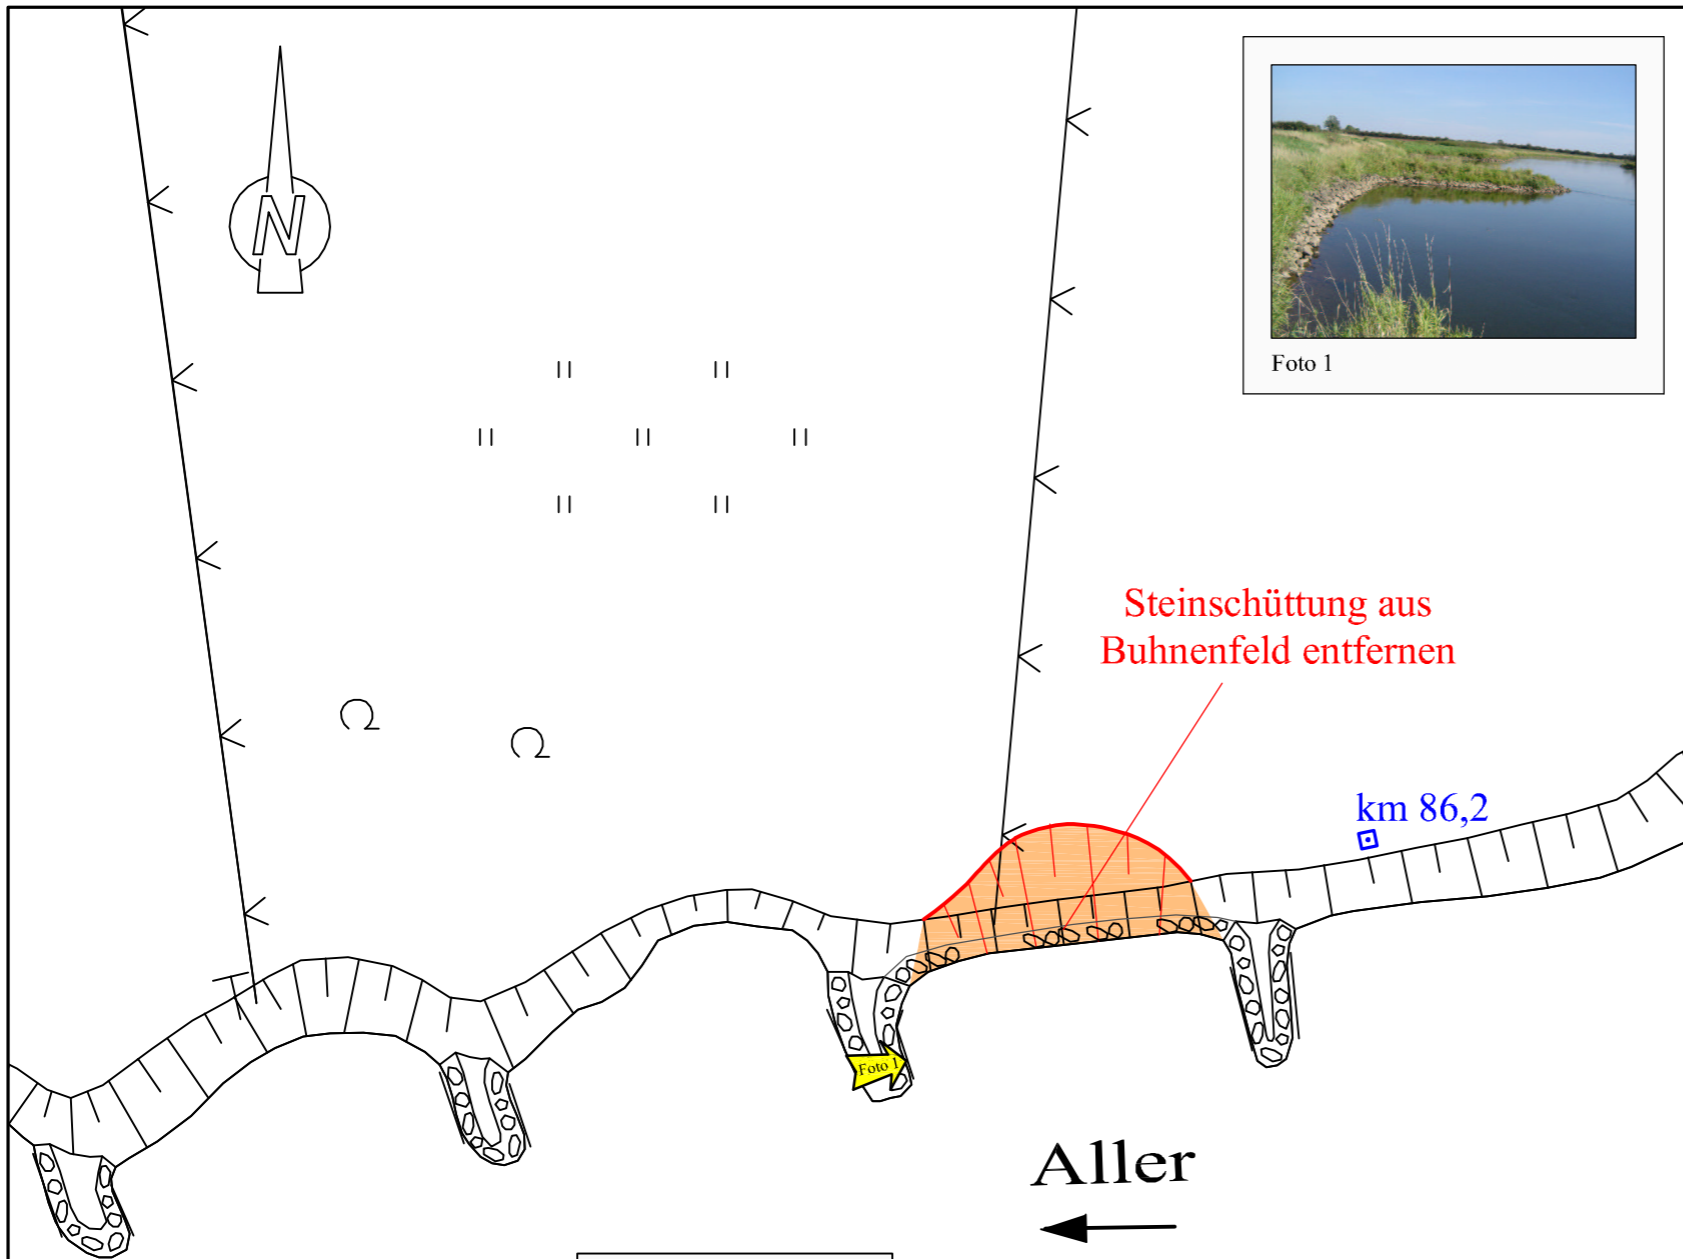


Steinschüttung aus Bühnenfeld entfernen

km 86,2

Aller  
←

Mittlere Wasserstände für den Projektbereich Wohlenah

▽	HHW	: 17.93 mNN
▽	HSW	: 16.50 mNN
▽	MW	: 15.50 mNN
▽	MNW	: 14.41 mNN

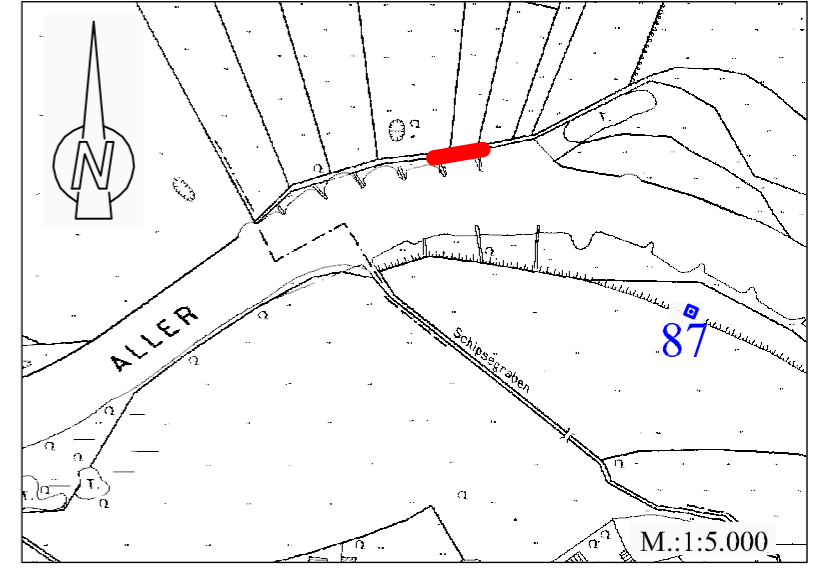

Nr.	Änderung	Datum	gezeichnet

**NABU Kreisverband Verden**

**Uferrenaturierung an der Aller  
zwischen Celle und Verden**

**Lageplan  
Allerufer Wohlenah  
Steinschüttung entfernen**

Maßstab: 1 : 500  
bearbeitet: J. Kubitzki  
gezeichnet: A. Ballüer

aufgestellt: NABU Kreisverband Verden	Projekt-Nr.	Blatt-Nr.	Änd.-Nr.
erstellt: Celle, 02. März 2005	04023	2.4	0

Ingenieurgesellschaft  
Heidt & Peters mbH

Sprengerstraße 38 c, 29223 Celle  
Fon (0 51 41) 93 88-0  
Fax (0 51 41) 93 88-88  
Info@heidt-peters.de

alw  
Arbeitsgruppe Land & Wasser

Am Amtshof 18, 29355 Beedenbostel  
Fon (0 51 45) 25 75  
Fax (0 51 45) 28 05 64  
Kaiser-alw@t-online.de