


Allerufer Wohlenah  
QP 1


M = 1:100/50  
NN 13.00

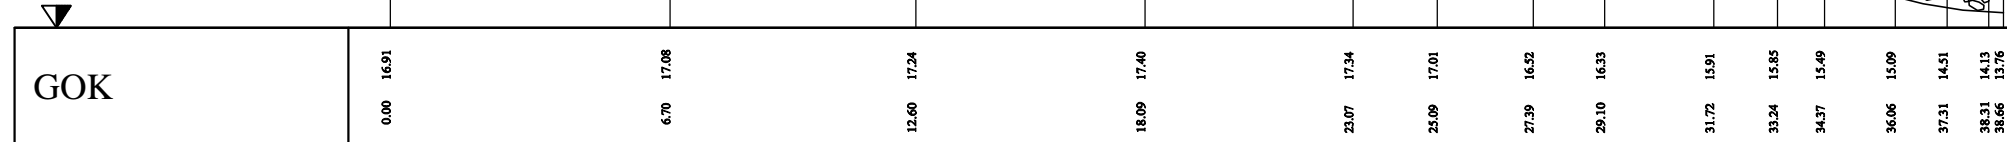

Station 0+000

Allerufer Wohlenah  
QP 2

M = 1:100/50  
NN 13.00

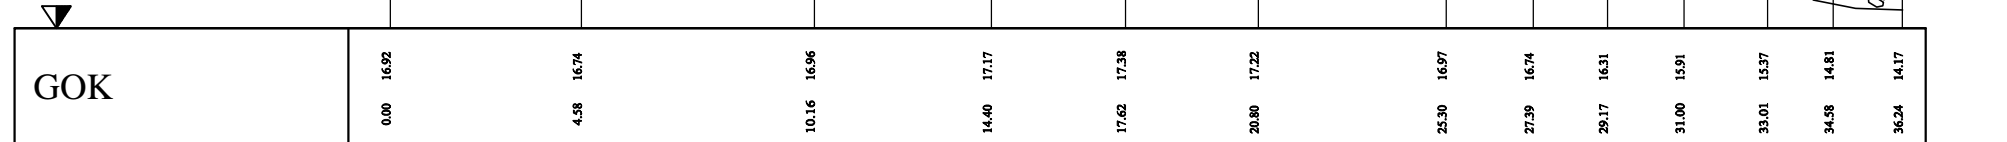

Station 0+000

Nr.	Änderung	Datum	gezeichnet

 <b>NABU Kreisverband Verden</b>			
<b>Uferrenaturierung an der Aller zwischen Celle und Verden</b>			
<b>Querprofile Allerufer Wohlenah Bunnen statt Parallelwerk</b>		Maßstab: 1 : 100/50 bearbeitet: J. Kubitzki gezeichnet: A. Ballüer	
aufgestellt: NABU Kreisverband Verden erstellt: Celle, 02. März 2005		Projekt-Nr. <b>04023</b>	Blatt-Nr. <b>2.3 QP</b>
 <b>Ingenieurgesellschaft Heidt &amp; Peters mbH</b> <small>Sprengenstraße 38 c, 29223 Celle          Fon (0 51 41) 93 88-0          Fax (0 51 41) 93 88-88          info@heidt-peters.de</small>		 <b>alw</b> <small>Arbeitsgruppe Land &amp; Wasser          Am Amtshof 18, 29355 Beedenbostel          Fon (0 51 45) 25 75          Fax (0 51 45) 28 05 64          Kaiser-alw@t-online.de</small>	