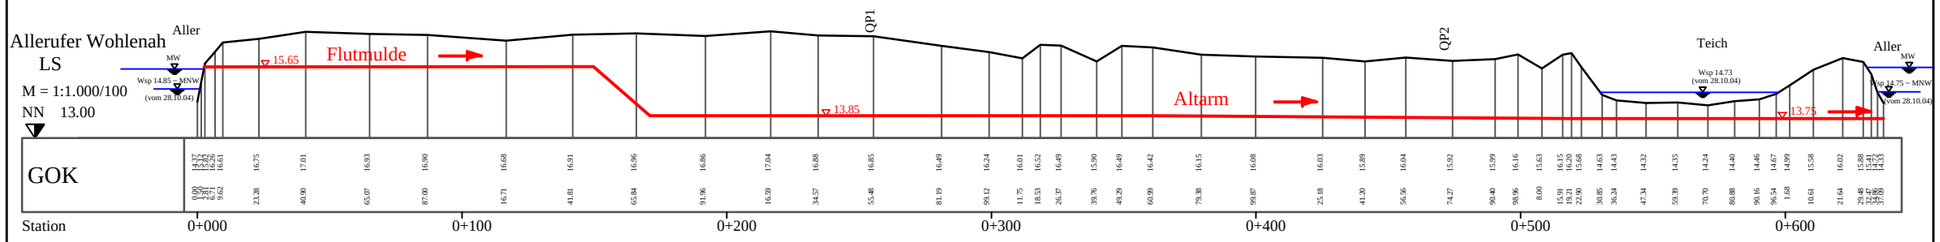

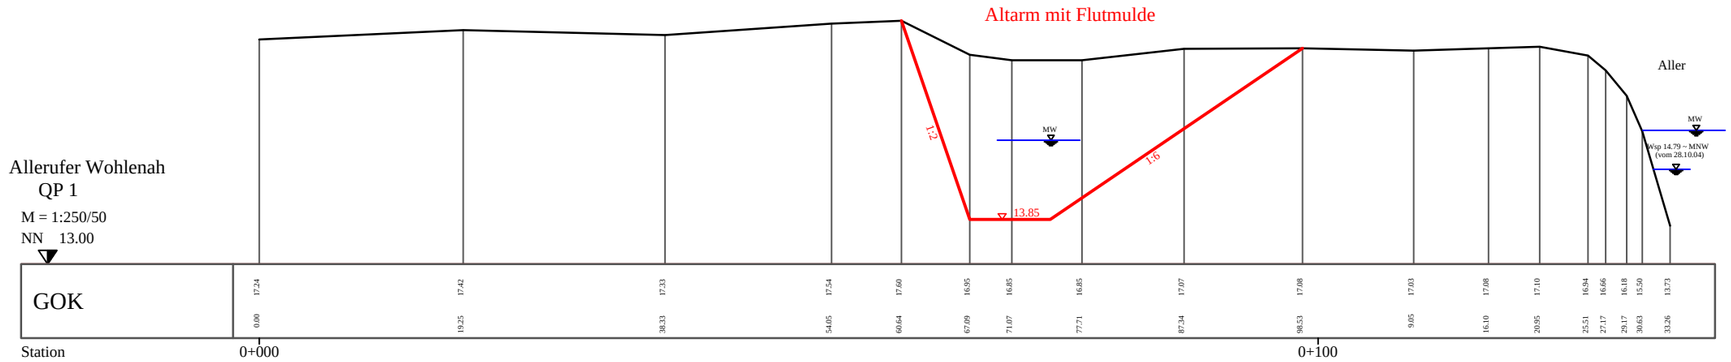

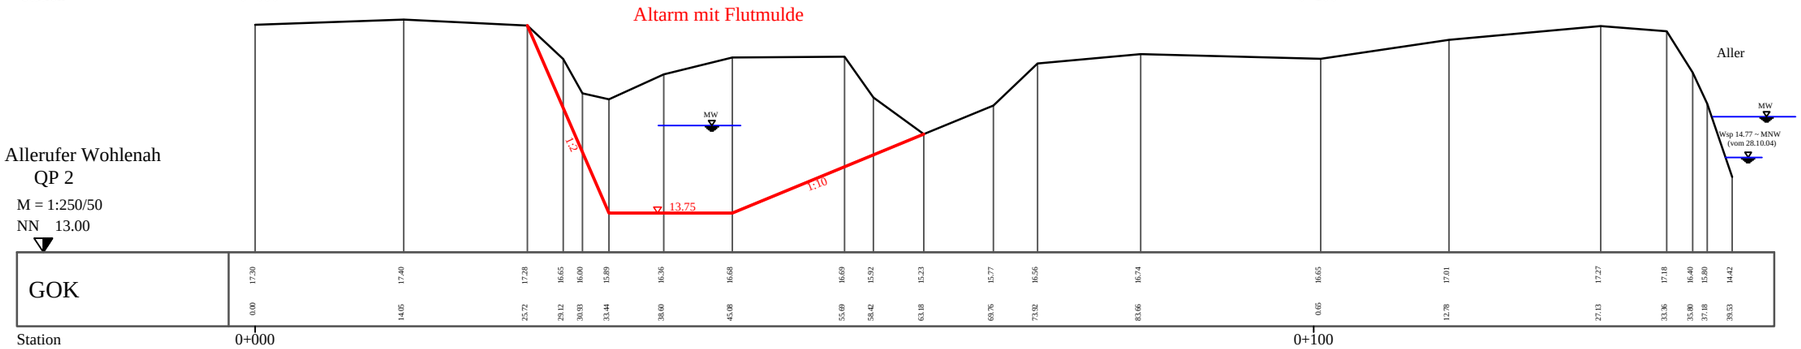

Nr.	Änderung	Datum	gezeichnet

NABU Kreisverband Verden

Uferrenaturierung an der Aller zwischen Celle und Verden

Längsschnitt und Querprofile Allerufer Wohlenah Altarm mit Flutmulde

Maßstab: 1 : 1000/100; 1 : 250/50

bearbeitet: J. Kubizki

gezeichnet: A. Ballüer

aufgestellt: NABU Kreisverband Verden

erstellt: Celle, 02. März 2005

Projekt-Nr.	Blatt-Nr.	Änd.-Nr.
04023	2.5 QP	0

Ingenieurgesellschaft Heidt & Peters mbH
Sprengerstraße 38 c, 29223 Celle
Fon (0 51 41) 93 88-0
Fax (0 51 41) 93 88-88
Info@heidt-peters.de

alw
Arbeitsgruppe Land & Wasser
Am Amtshof 18, 29355 Beedenbostel
Fon (0 51 45) 25 75
Fax (0 51 45) 28 05 64
Kaiser-alw-ift-online.de