



Foto 1



Foto 2



Foto 3



Foto 4



Foto 5

Mittlere Wasserstände für den Projektbereich Hademstorf

HHW	: 24.96 mNN
HSW	: 23.14 mNN
MW	: 21.82 mNN
MNW	: 20.90 mNN


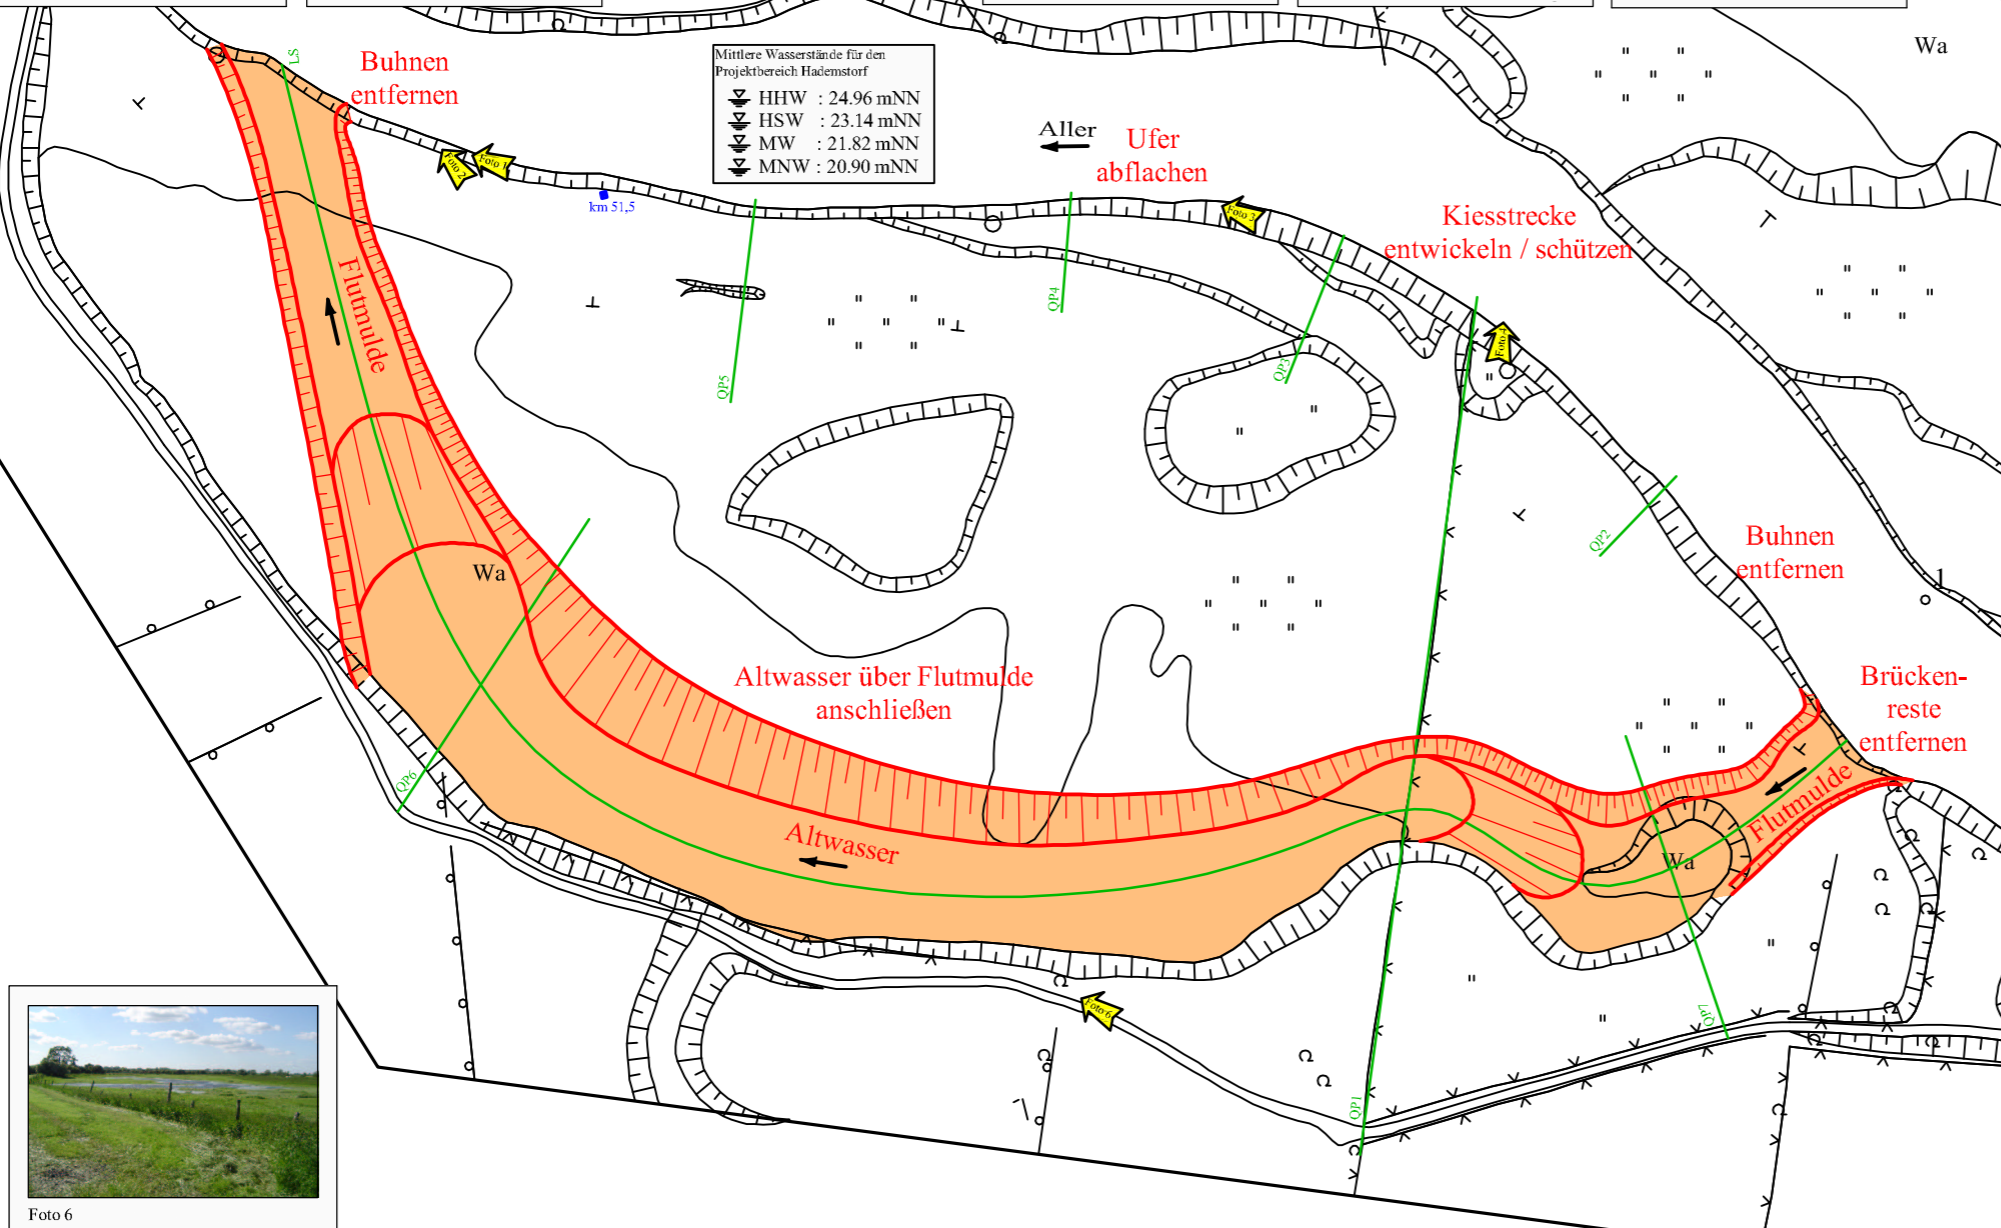


Foto 6

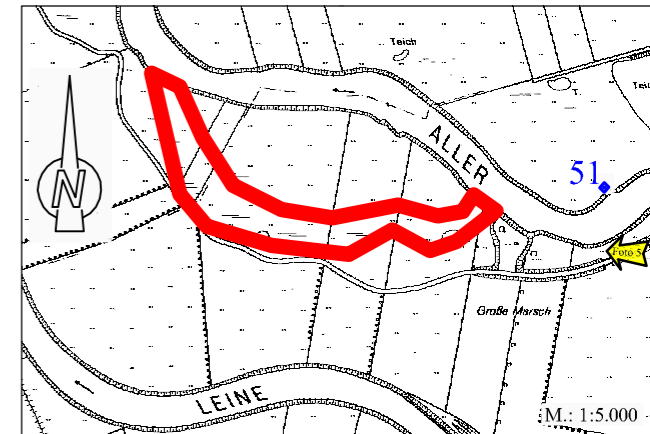

Nr.	Änderung	Datum	gezeichnet

**NABU Kreisverband Verden**

**Uferrenaturierung an der Aller zwischen Celle und Verden**

**Lageplan**  
**Allerufer Wehr Hademstorf**  
**Altwasser herstellen**

Maßstab: 1 : 1.000  
bearbeitet: J. Kubitzki  
gezeichnet: A. Ballier

aufgestellt: NABU Kreisverband Verden  
erstellt: Celle, 02. März 2005

Projekt-Nr.	Blatt-Nr.	Änd.-Nr.
04023	5	0

**Ingenieurgesellschaft Heidi & Peters mbH**  
Sprengerstraße 38 c. 29223 Celle  
Fon (0 51 41) 93 88-0  
Fax (0 51 41) 93 88-88  
Info@heidi-peters.de

**alw**  
Arbeitsgruppe Land & Wasser  
Am Amtshof 18, 29355 Badenbostal  
Fon (0 51 45) 25 75  
Fax (0 51 45) 28 05 64  
Kaltbr-alw@t-online.de